


Werksituaties - Valbeveiliging

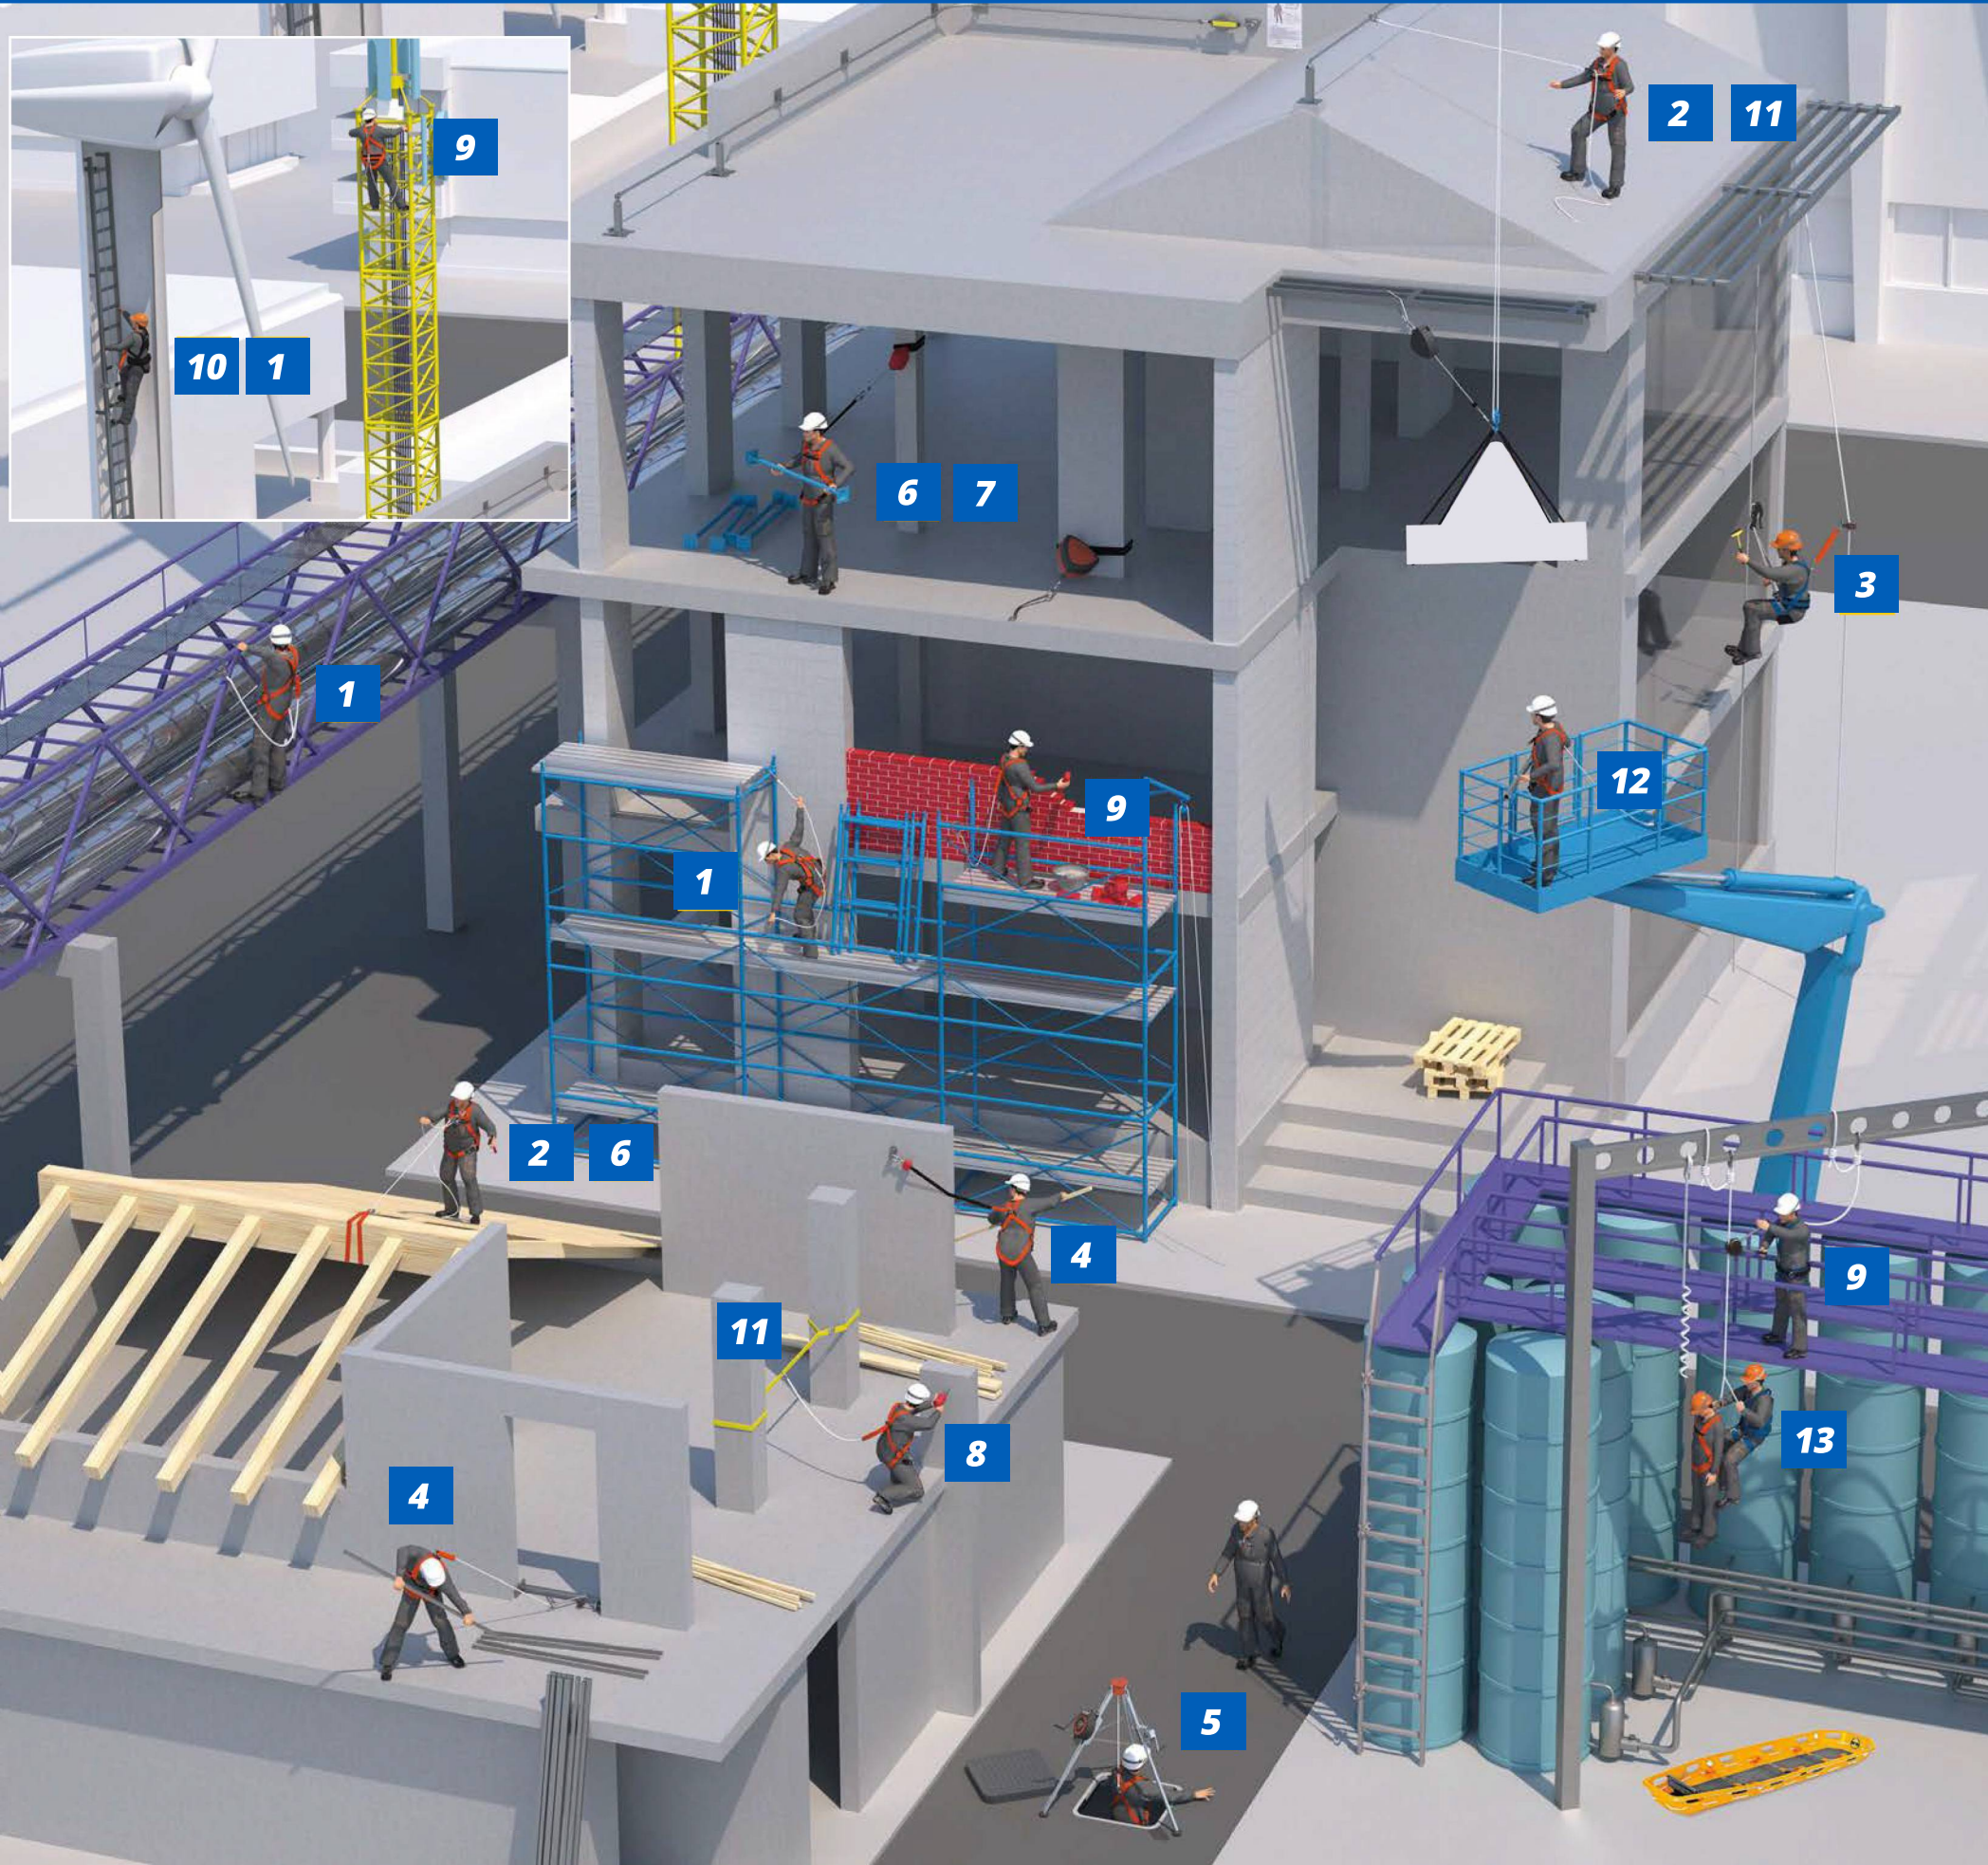

VERPLAATSINGEN $\left[\begin{array}{l} \updownarrow \\ \rightleftharpoons \end{array} \right]$ — VERTICAAL + n° KEUZE
 — HORIZONTAAL

- 1**

Verticale verplaatsingen op een vaste structuur
- 2**

Grote verticale verplaatsingen of verplaatsingen op een hellend vlak
- 3**

Grote verticale verplaatsingen of verplaatsingen op een hellend vlak voor permanent werken op koord
- 4**

Kleine verticale verplaatsingen of kleine verplaatsingen op hellend vlak (<3m)
- 5**

Verticale verplaatsingen in een beperkte ruimte
- 6**

Grote horizontale verplaatsingen op een horizontaal platform
- 7**

Grote horizontale verplaatsingen langs een verticale wand
- 8**

Kleine horizontale verplaatsingen (<3m)
- 9**

Grote verplaatsingen met regelmatig vast- en losmaken
- 10**

Positionering
- 11**

Verplaatsingen langs een levenslijn
- 12**

Retentie
- 13**

Redding en evacuatie